



DENOMINATION:

PLAN GRATUIT

PAGE:

PAGE DE GARDE

ECHELLE:

Perspective

DATE:


déc. 2025

PLAN:

1

HF/PLAN MAISON TAHITI.com



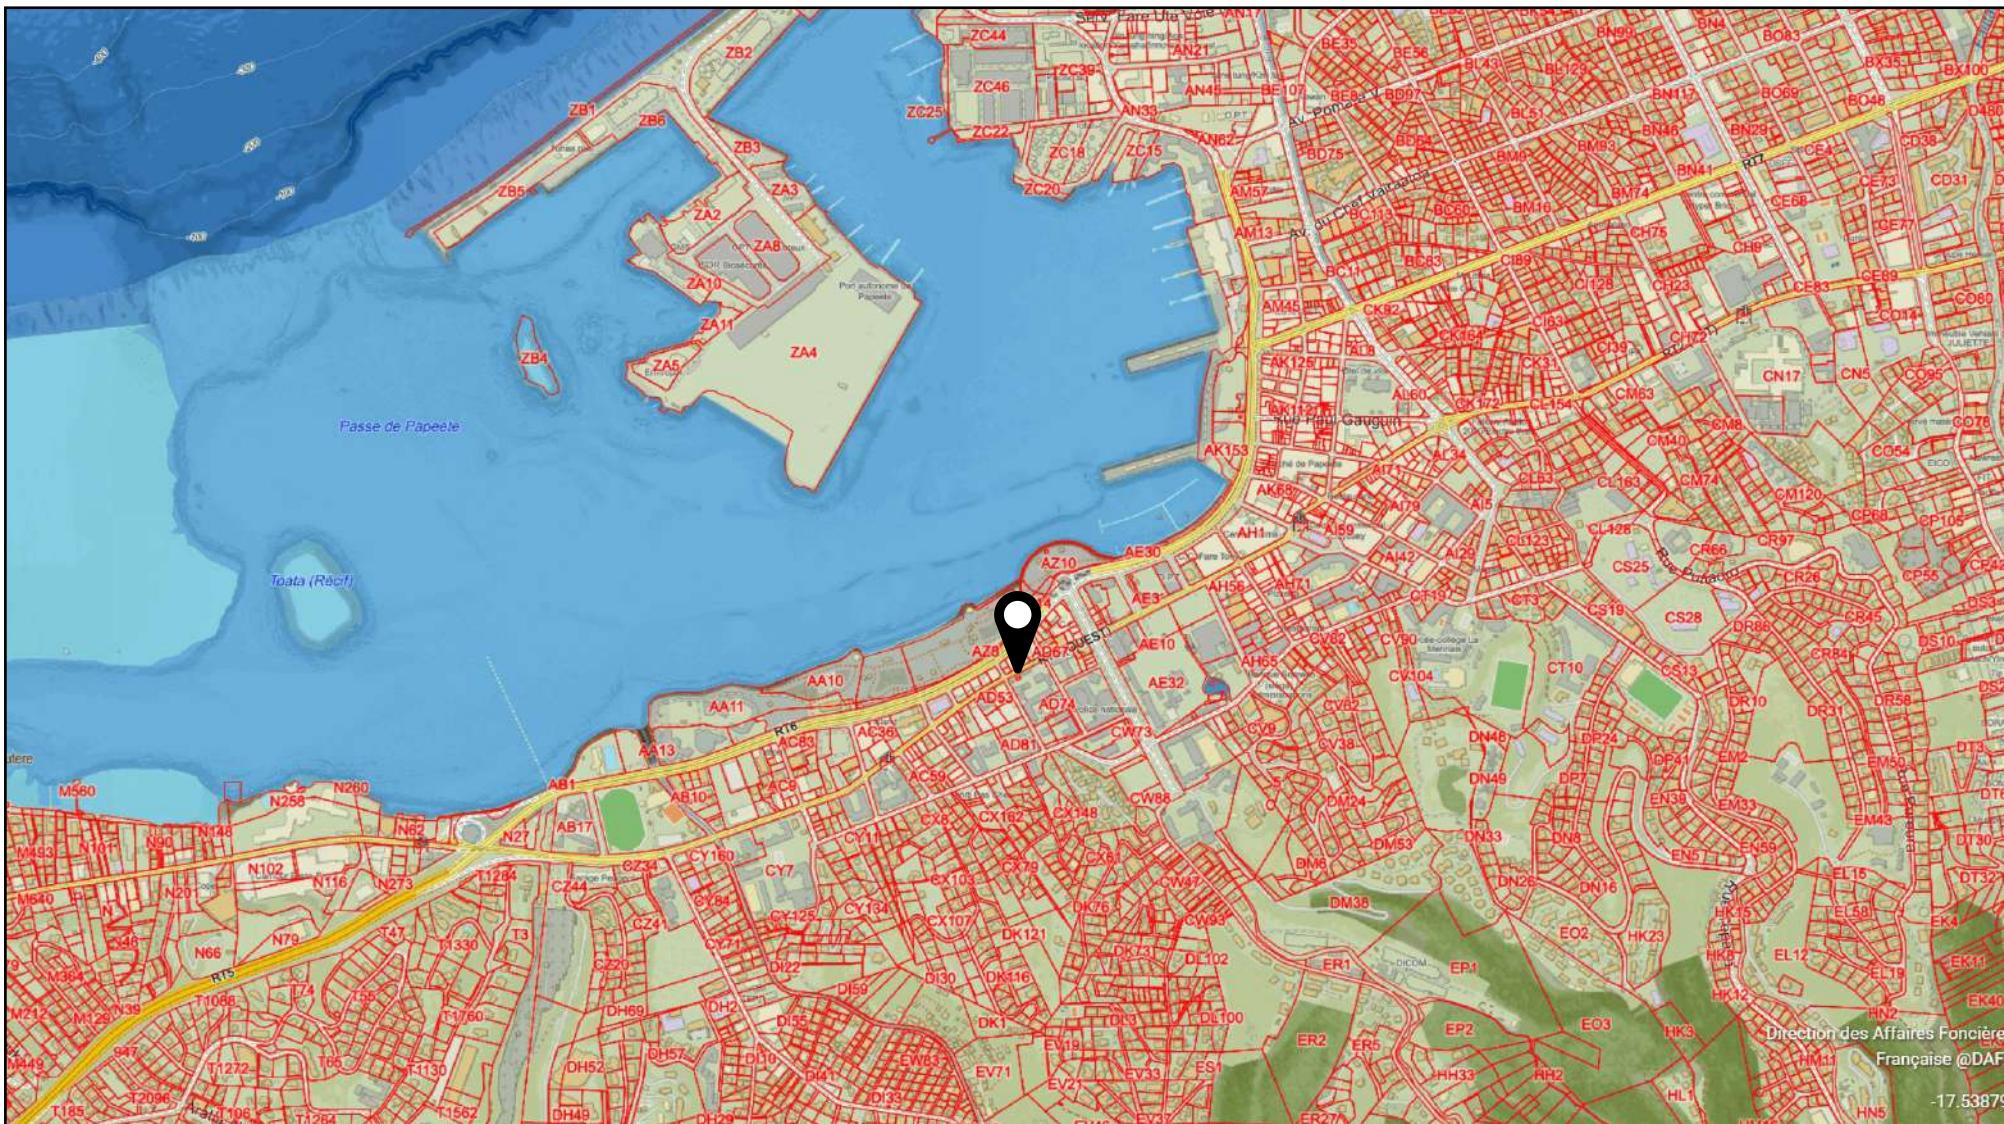

COMMUNE | PAPEETE

PARCELLE | HF\_42

## CRÉDITS |



TE FENUA Les cartes de Polynésie française



## DEFINITION:

PLAN GRATUIT

PAGE:

## PLAN DE SITUATION

ECHÉECE

1/16000 è

DATE:





déc 2025

## PLAN:

2




HF/PLAN MAISON TAHITI.com

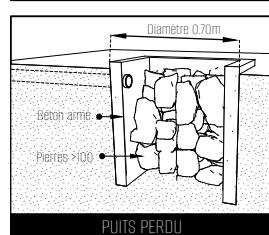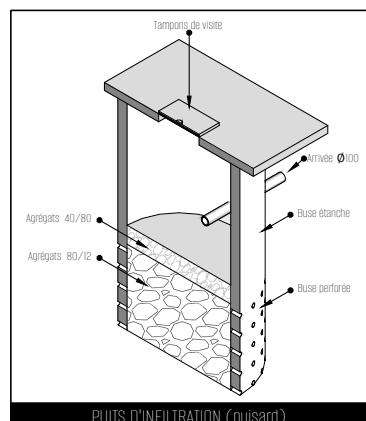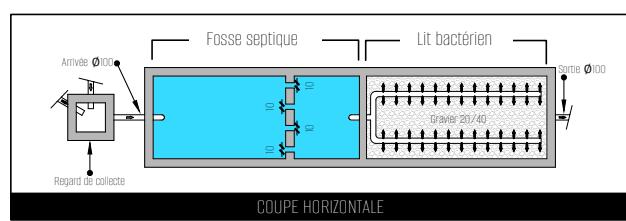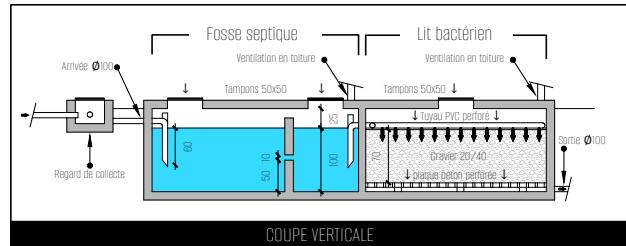


**ASSAINISSEMENT**  
Le puisard devra être à 3,00m des éléments porteurs (poteaux/murs) et 5,00m d'un puits perdu et d'un talus descendant.

**INFORMATIONS**  
Surface au sol 191.02 m<sup>2</sup>  
Toiture 274.21 m<sup>2</sup>  
Emprise au sol 26.70 %

**B\_54**

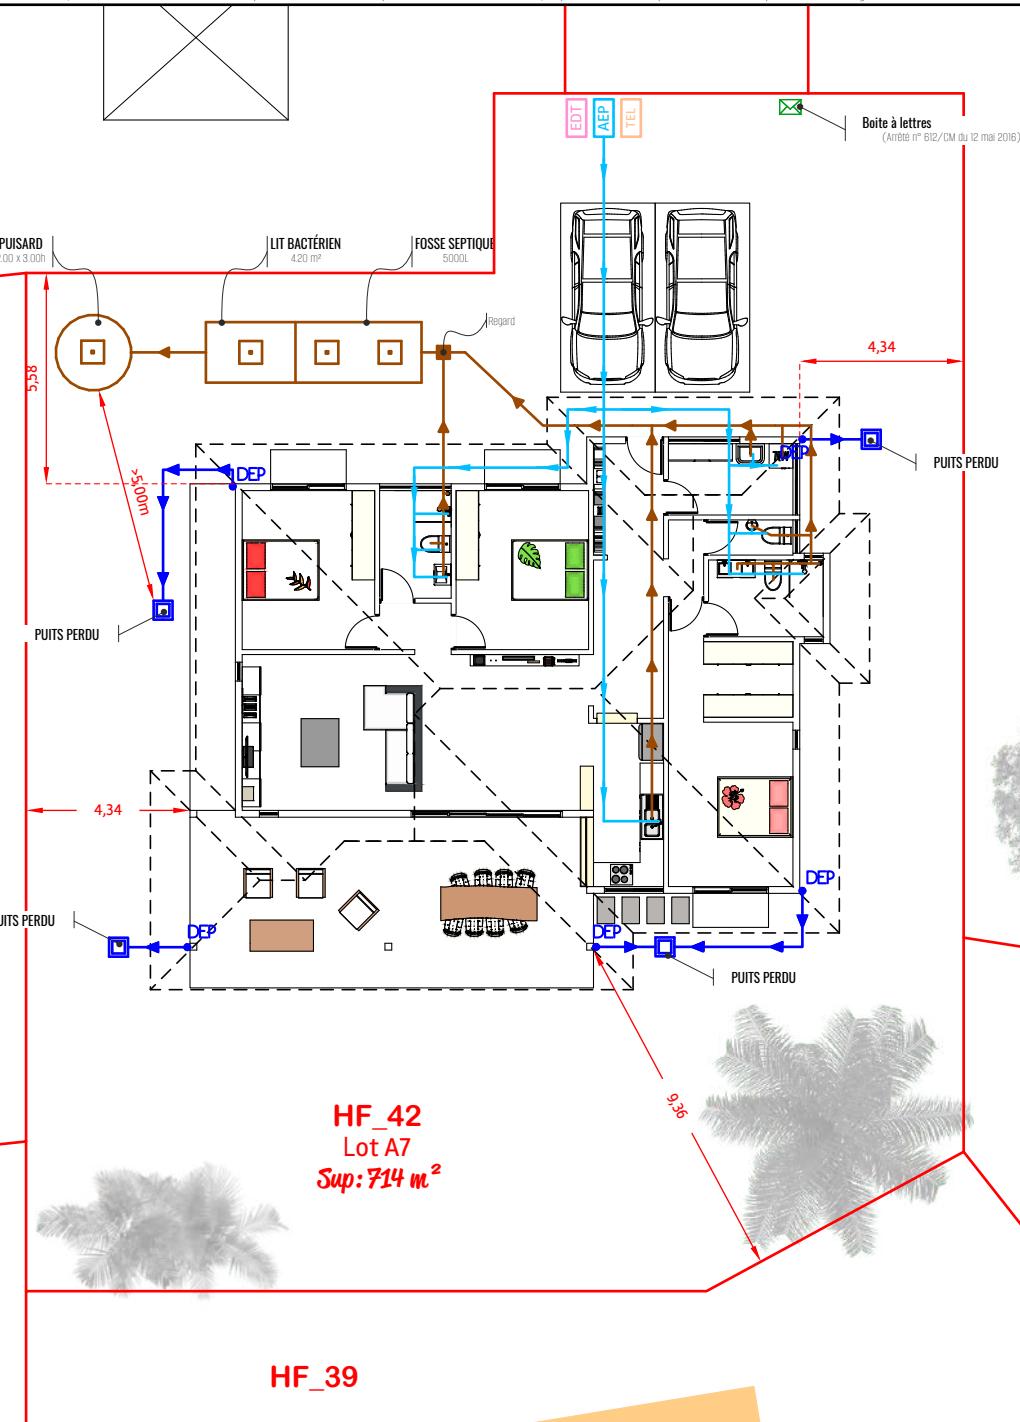

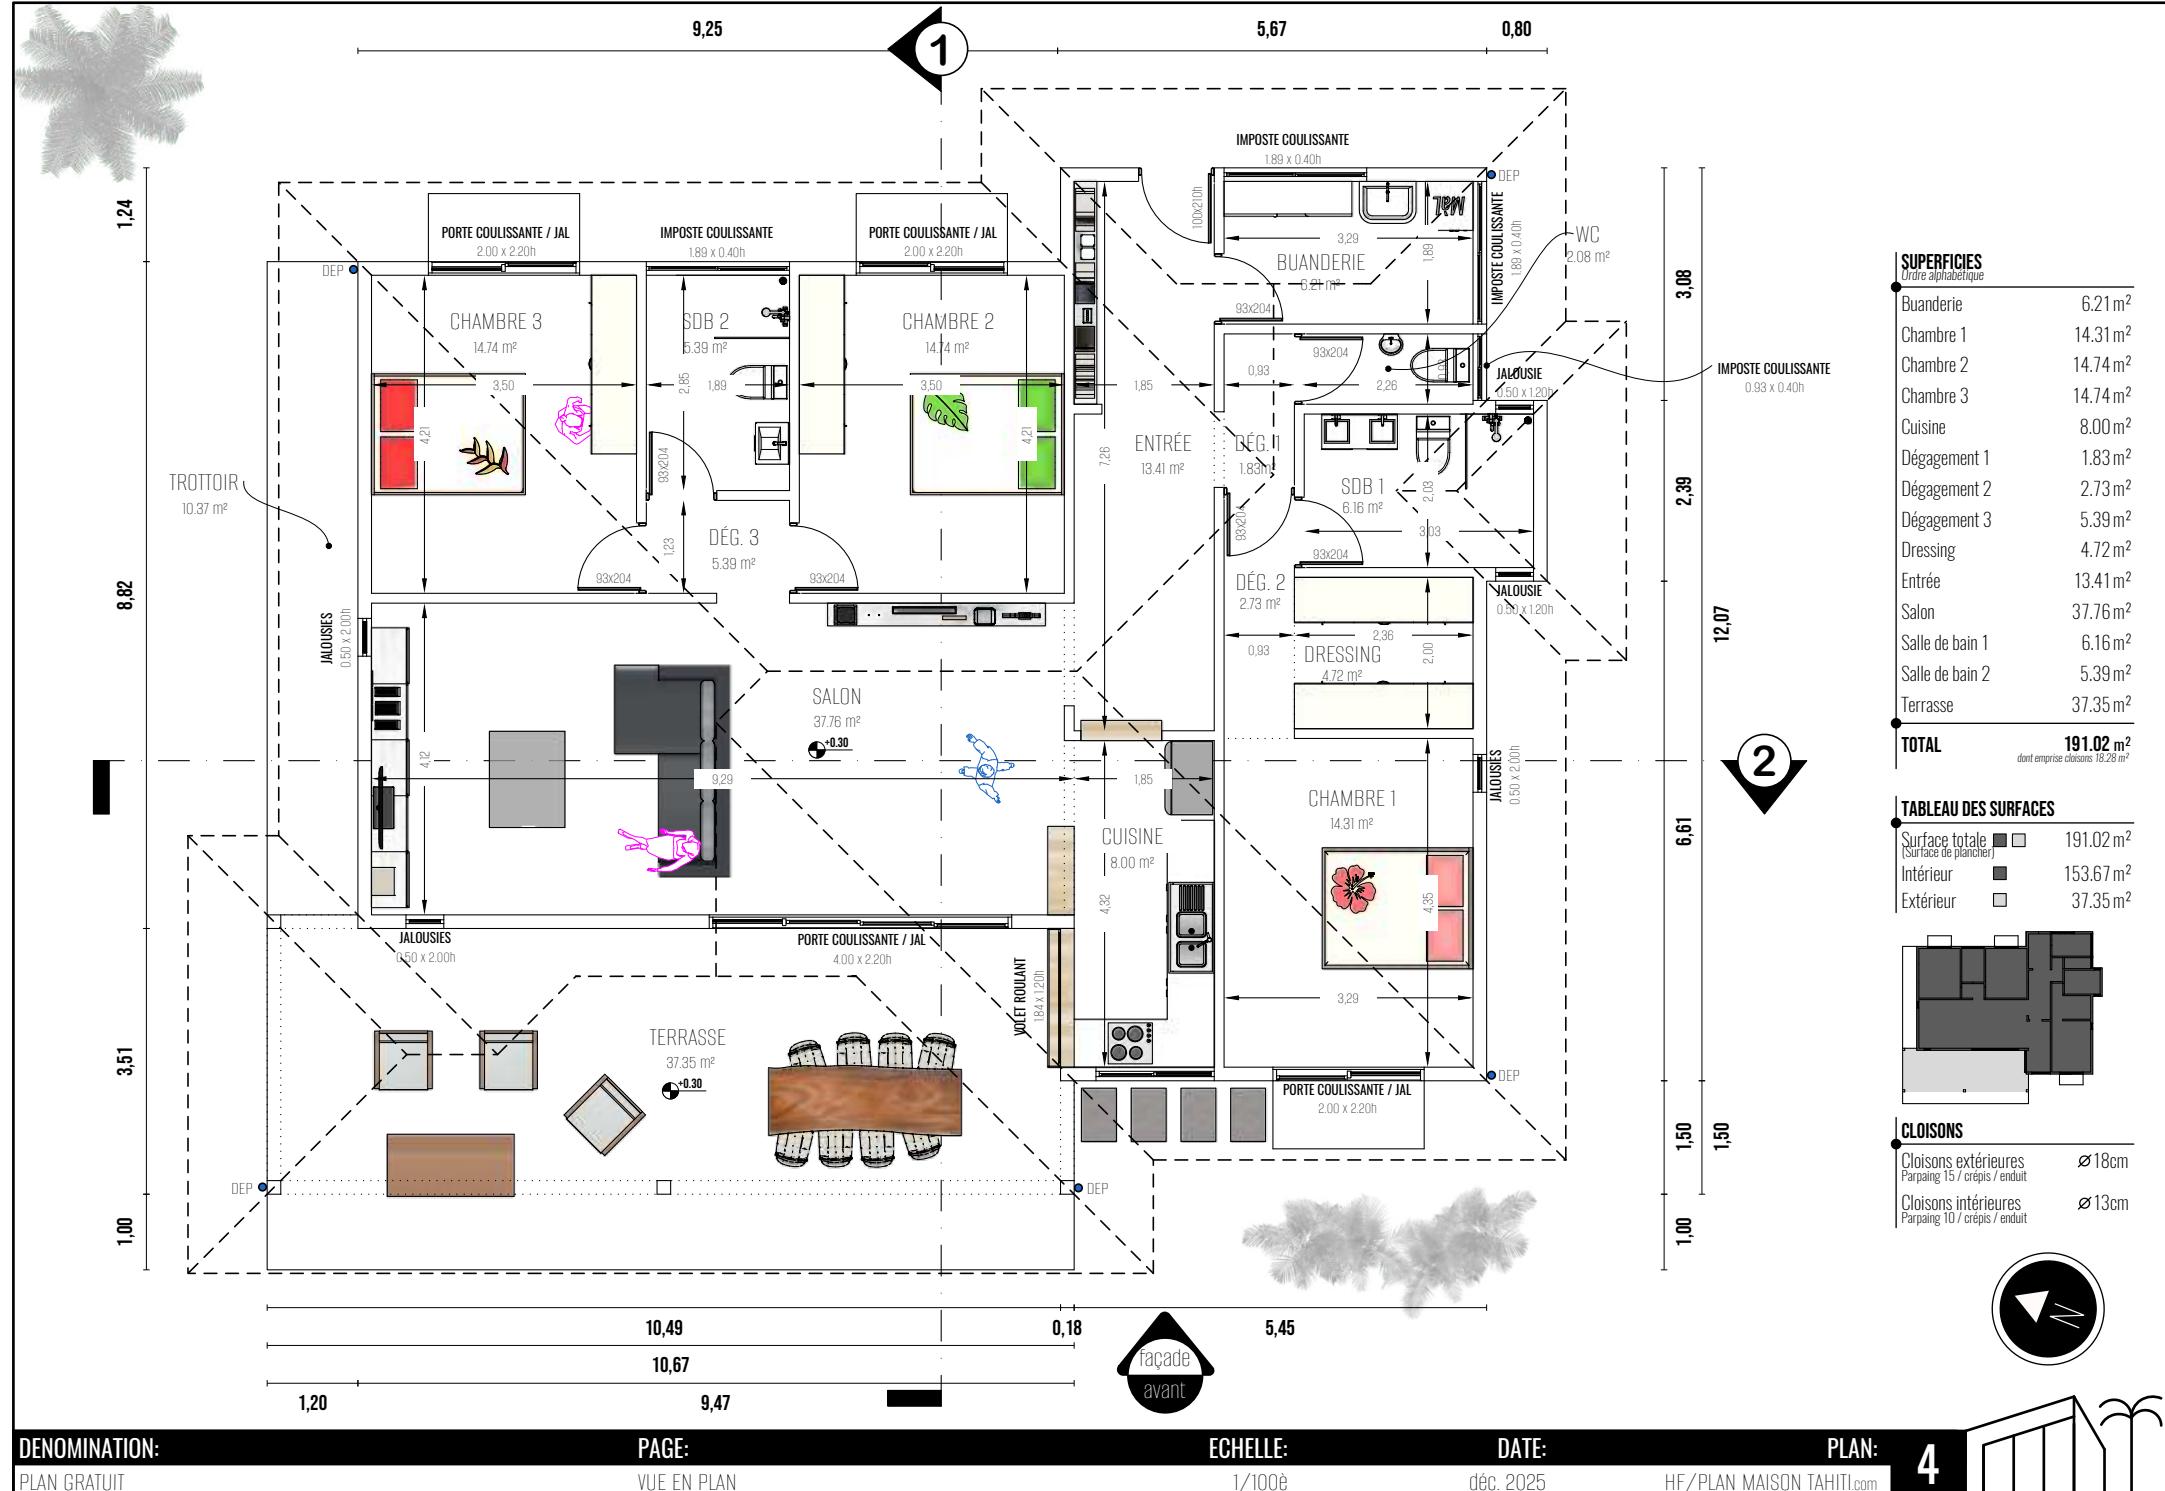

## DENOMINATION:

## PLAN GRATUIT

PAGE:

## VUE EN PLAN

## ECHELLE:

1/100è

DATE:

éç. 2025

## PLAN:

4



